


Einzelraumregelung Heizen/Kühlen

Anschlussplan Kabelregelung 230 V

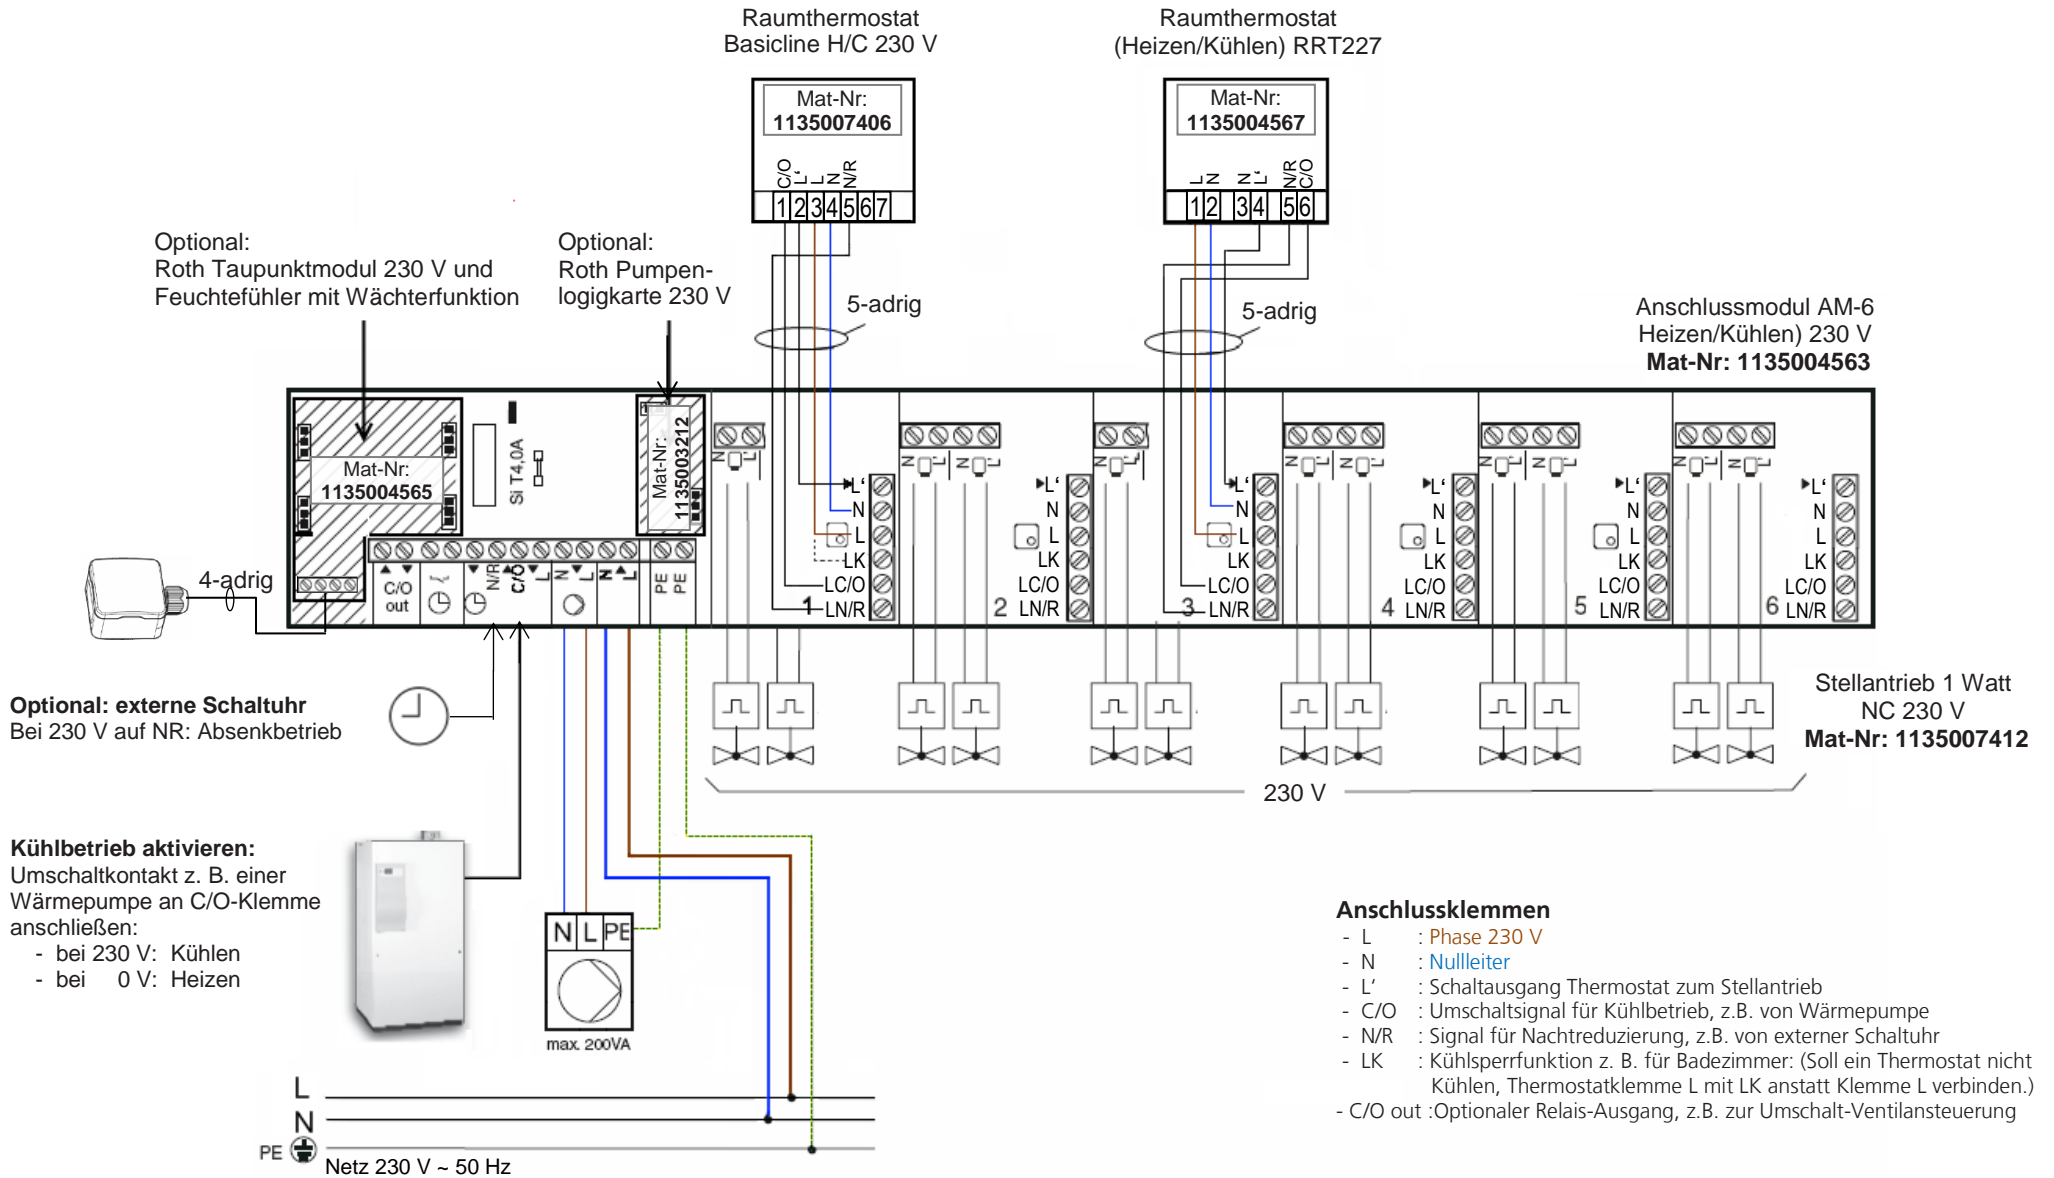

Einzelraumregelung Heizen/Kühlen

Anschlussplan Kabelregelung 24 V

